




1 Front Elevation
Scale: 1/8" = 1'-0"

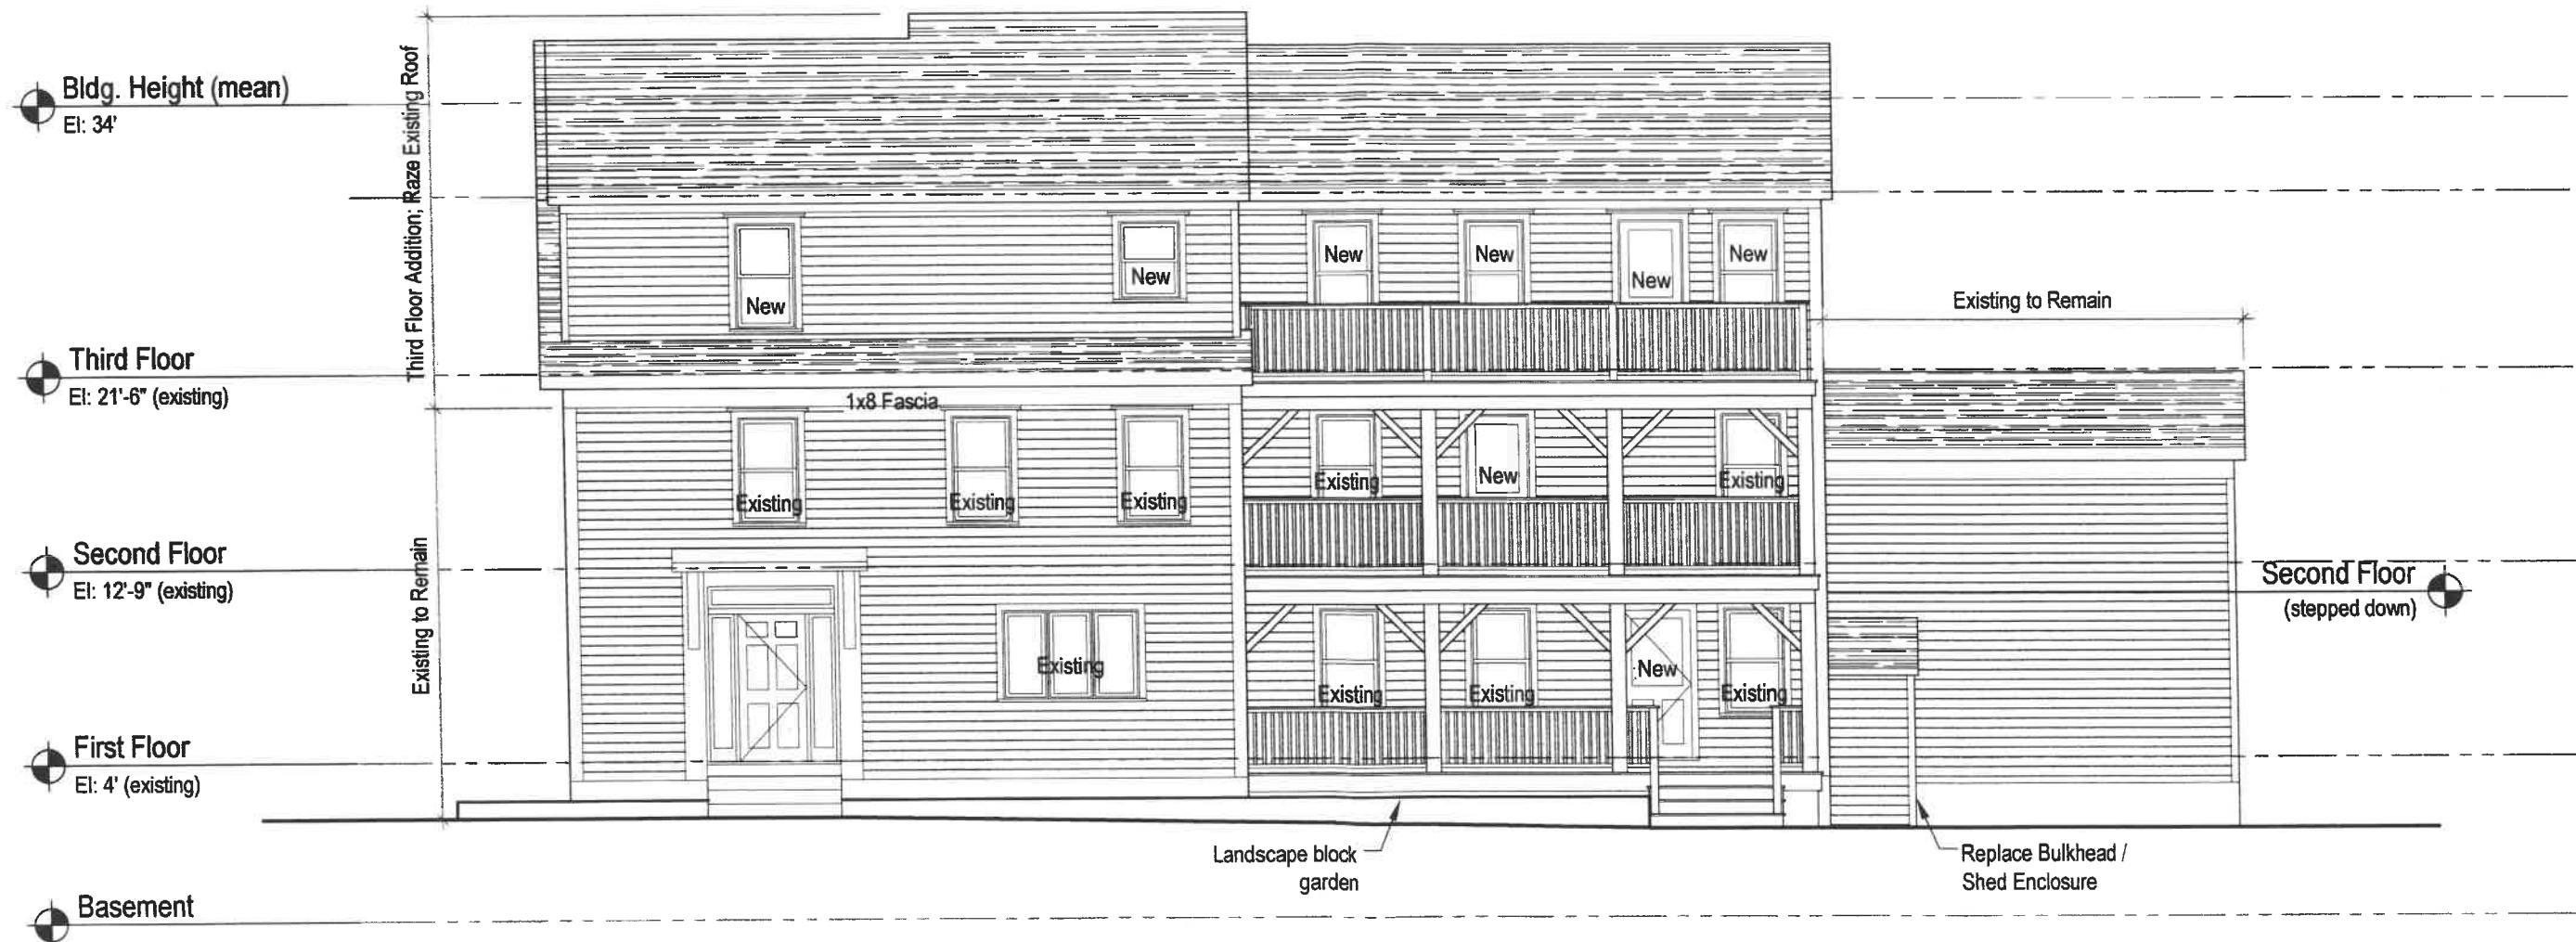

2 Right Side Elevation
 Scale: 1/8" = 1'-0"

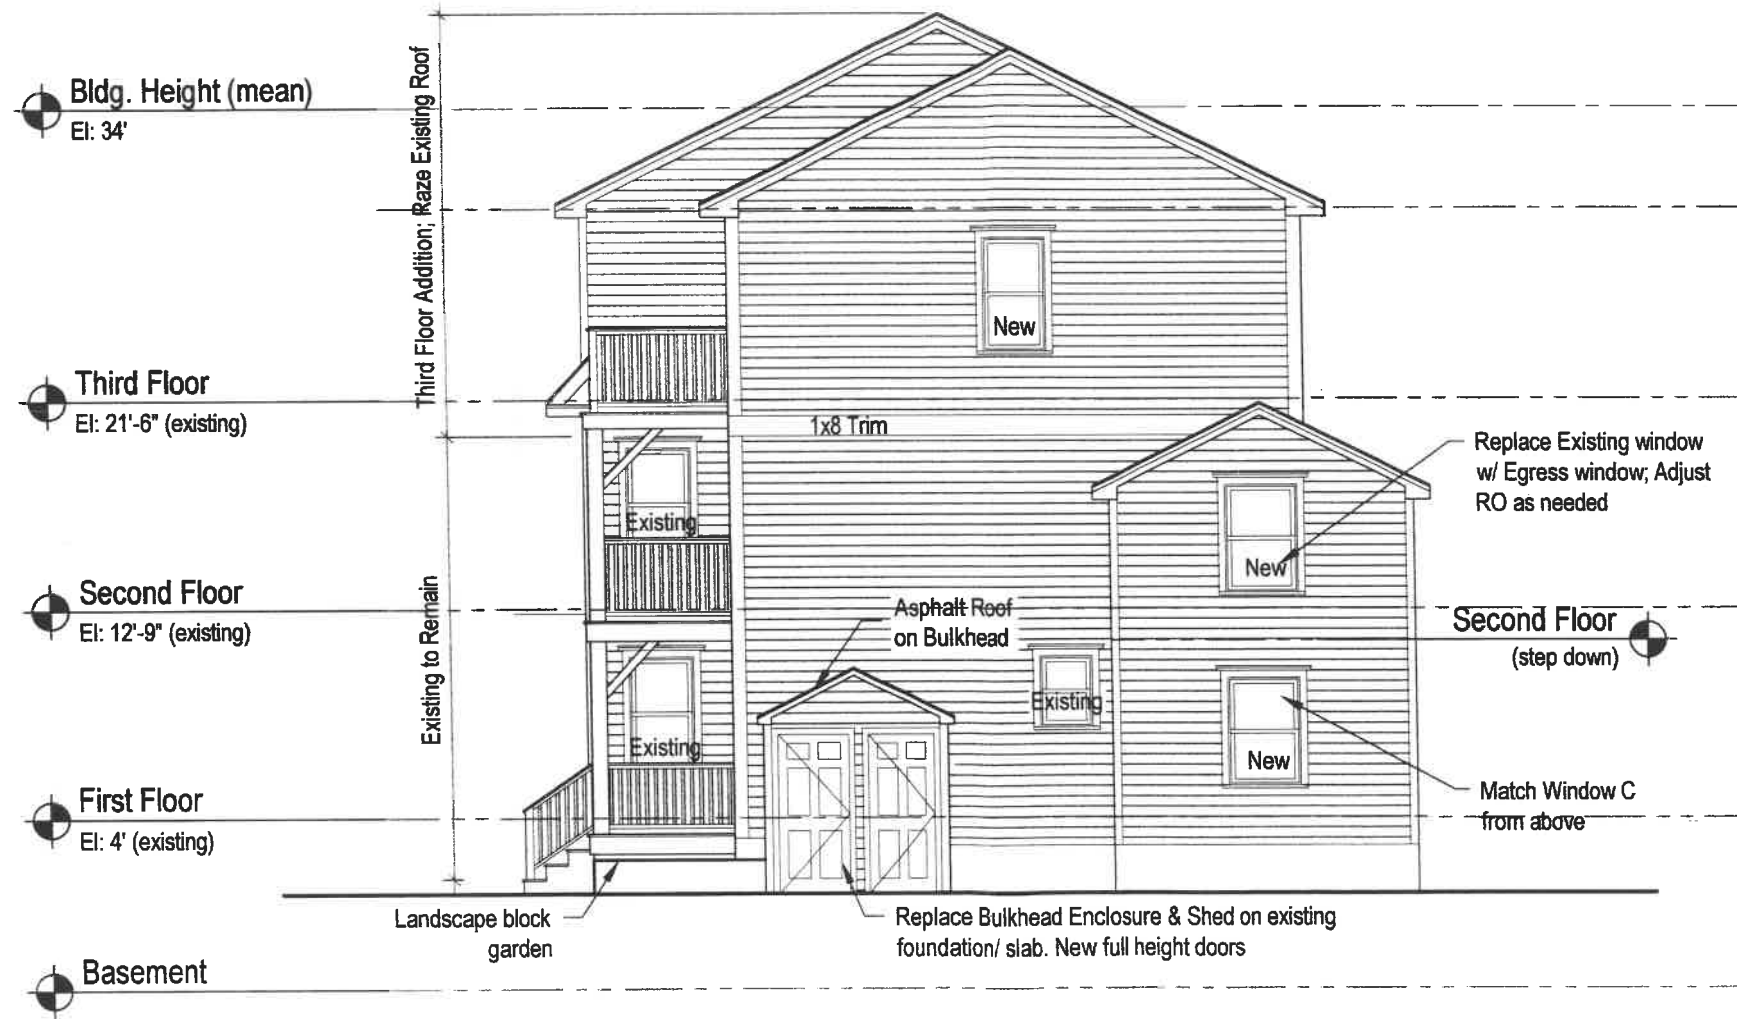

3 Rear Elevation
Scale: 1/8" = 1'-0"

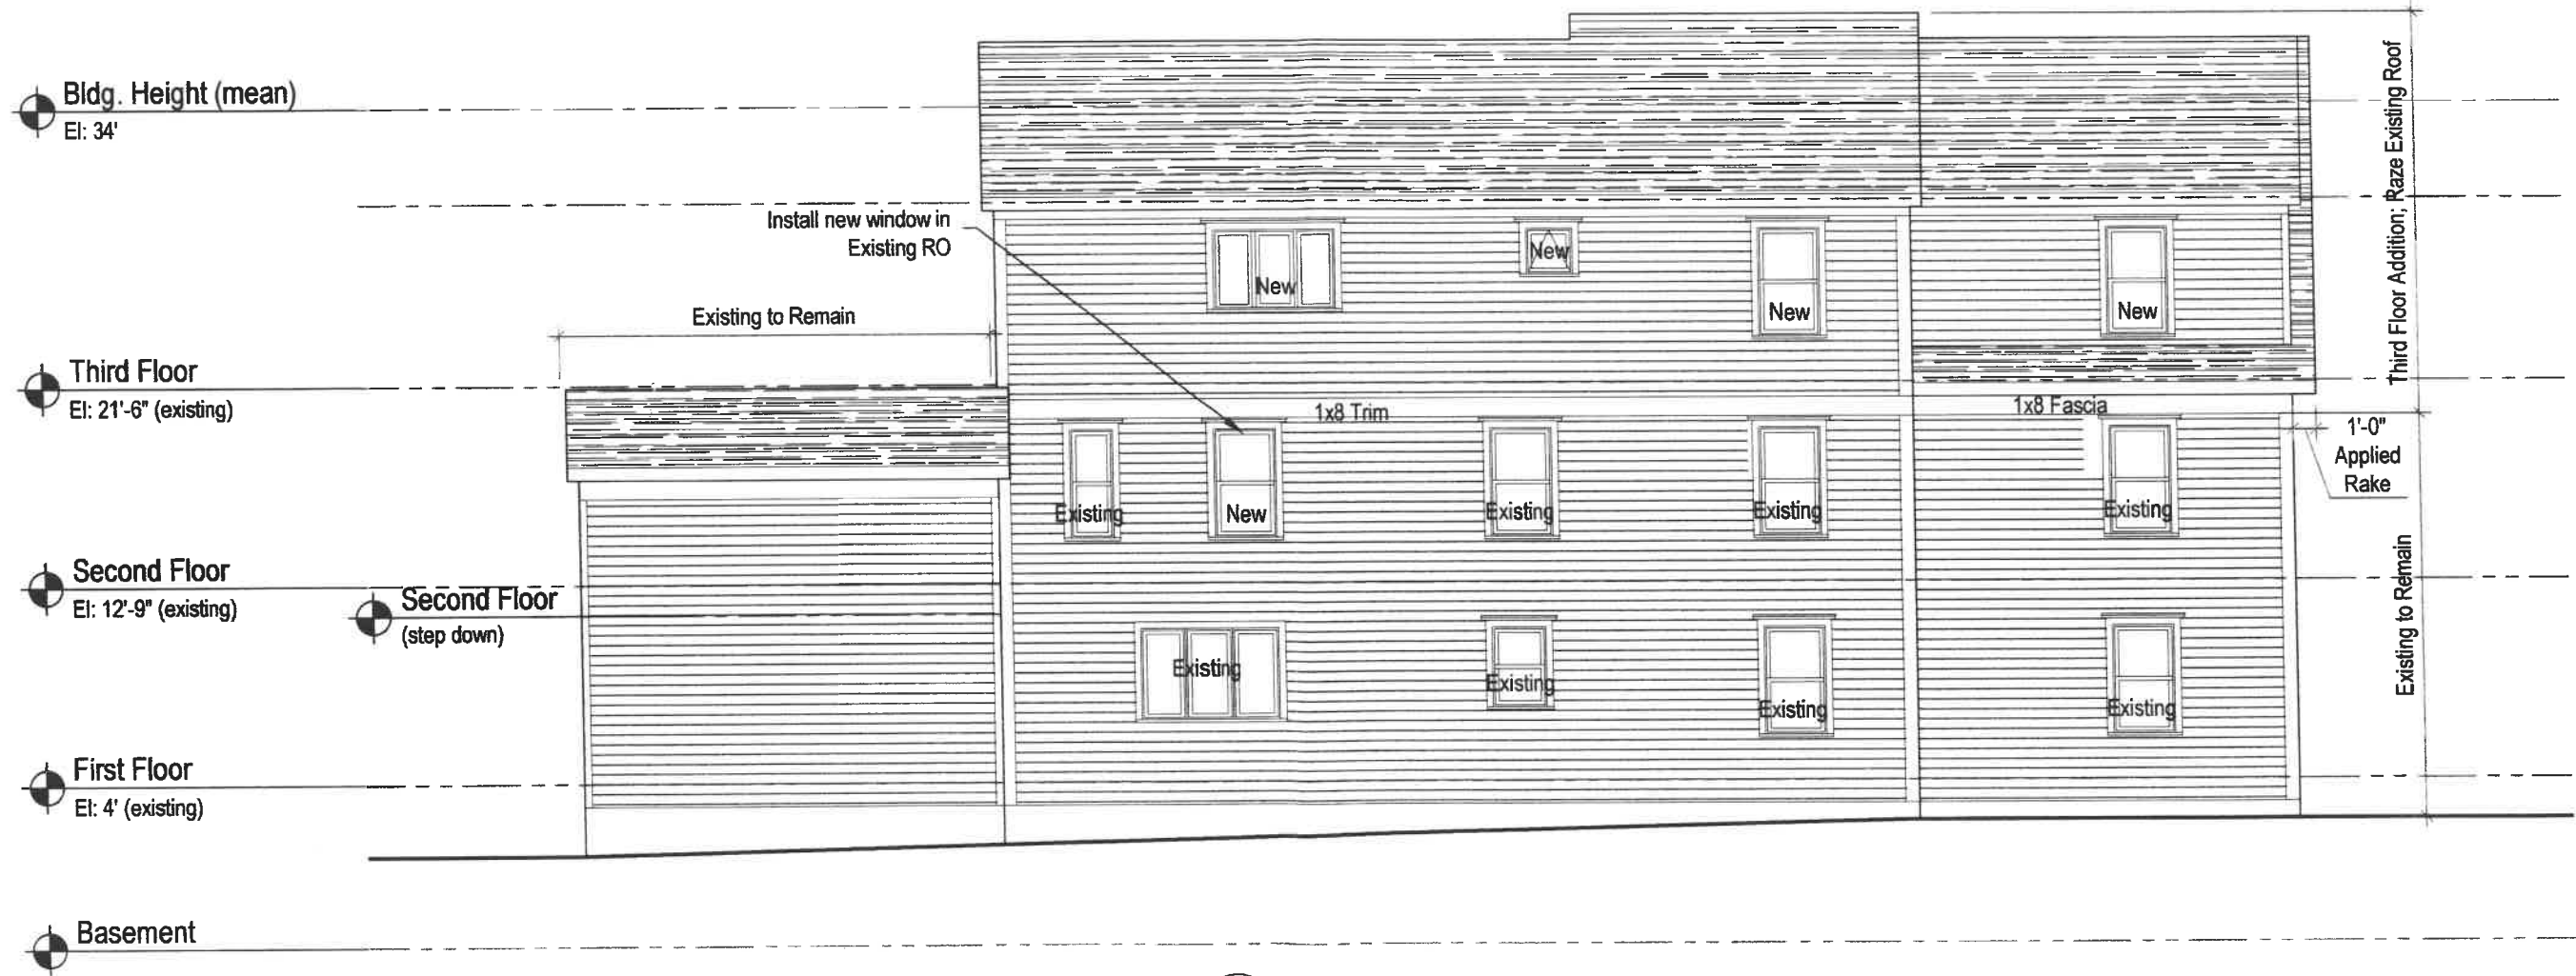

4 Left Side Elevation
Scale: 1/8" = 1'-0"